

# ホーローシステムキッチン 御見積書

御名前 SKカタログ掲載プラン 様

業者 様

商品名 LEMURE レミュー

作成日 2022年4月27日  
プラン番号 1005A-2204-0204F  
現場番号 C2288073

タカスタンダード株式会社  
本社(代表)  
大阪府大阪市城東区鳴野東1丁目2番2号  
TEL 06-6962-1531 / FAX 06-6965-1212

本社ショールーム  
TEL 06-6962-1531 / FAX 06-6965-1212

商品  
御見積金額 **¥1,096,200 (税込 ¥1,205,820)**

( )内の価格は税込価格<税率10%>を表示しています。

## (参考) 別途 商品組付費 別途

商品御見積金額には商品組付費は含まれておりません。  
商品組付費は現場の状況により変動する事があります。  
又、給水・給湯・ガス・ダクト・電気等の接続工事は含まれておりません。

担当営業	担当アドバイザー	プラン作成者

## 備考

## 御見積仕様

(キッチン)

キッチン本体サイズ I型255cm

天板高さ 85cm

扉カラー シルキーウッドベージュ・シルバーモールド

キッチンパネル トラバーチンベージュ

引手タイプ レール引手タイプ

ワークトップ材質 アクリル人造大理石

カラー グレースアイボリー

水栓 ハンドシャワー水栓

食器洗い乾燥機 なし

加熱機器 60cmハイバースガラスコートトップガスコンロ

レンジ機器 なし

ガス種 13A

周波数 未定

## 御確認事項

No.\*

御名前 SKカタログ掲載プラン

様

現場番号	C2288073	プラン番号	1005A-2204-0204F	作成日	2022/4/27
------	----------	-------	------------------	-----	-----------

## 御見積明細 キッチン

NO	商品名	仕様	品番	数量	単価	金額
1	人造大理石ワークトップ	アクリル人造大理石シンク(ベージュ)	VNIV255 PARU	1	180,000	180,000
2	シンクキャビネット	足元スライド、フロントポケット	F-RNVM120S-5(LCVHE-1	1	245,000	245,000
3	調理台キャビネット	足元スライド(3段引出し)	F-TFVM060G-5(LCVHE	1	113,000	113,000
4	コンロ用キャビネット	足元スライド、ミキリ対応	F-KTVM075IL5(LCVHE	1	117,000	117,000
5	水栓	ハンドシャワー水栓	KM5021TTK	1	32,500	32,500
6	ガス加熱機器(ハイパ-ガラスコート)	片面焼き	TN72AV60CK	1		
	ガス加熱機器(本体)	シルバー	TN72AV60C 1213	1	77,000	77,000
	ガス加熱機器(トッププレート)	クリアパールブラック	TN72-60TP-CK	1	22,000	22,000
【ベースキャビネット小計】				8		786,500
7	ウォールキャビネット	耐震ラッチ付	W-M A120 -P(LCVHJ-D	1	59,000	59,000
8	ウォールキャビネット	レンジフード横タイプ、耐震ラッチ付	W-M A060ZRP(LCVHJ-D	1	33,000	33,000
9	レンジフード(本体)	シロッコファン、ステンレス、加熱機器連動	VRAS-E752ADLN	1	103,500	103,500
	レンジフード用前面パネル	扉同色	VZP-75-655HN(CV )	1	10,000	10,000
10	リモコン		RHリモコン-2	1	2,000	2,000
11	エンドパネル	奥行65cmキャビネット・トル下台用	EP-XN-85 (LCVHE	1	13,000	13,000
12	エンドパネル	ウォールミドル、電動昇降、VUSVDS用	EP-WM (LCVHE	1	9,500	9,500
13	どこでもラック(アルミホ-ロ-タイプ)	小物置き、パールホワイト	MGH-KR(W)	1	5,000	5,000
14	どこでもラック(スクエアタイプ)	小物置きL+フック、ホワイト	MGSK コモノックL (W	1	3,900	3,900
15	どこでもラック(スクエアタイプ)	フキン掛け	MGSK フキンカク (W	1	2,500	2,500
16	足元引出し下飾り板	グレー	P-DX180S (G1)	2	6,500	13,000
キッチン合計				20		¥1,040,900

## 御見積明細 キッチンパネル

NO	商品名	仕様	品番	数量	単価	金額
1	ホ-ローキッチンパネルPタイプ	フロントパネル135、トラバーチンベージュ	PZFN-135 (QTV)	2	14,800	29,600
2	ホ-ローキッチンパネルPタイプ	サイドパネル、トラバーチンベージュ	PZS-90 (QTV)	1	25,700	25,700
キッチンパネル合計				3		¥55,300

商品総合計

23

¥1,096,200

御名前 SKカクゴ掲載プラン 様

現場番号	C2288073	プラン番号	1005A-2204-0204F	作成日	2022/4/27
------	----------	-------	------------------	-----	-----------

御見積明細の価格には消費税は含まれておりません。別途消費税が必要となります。

**(参考) 別途 商品組付費**

キッチン商品組付費

別途





キッチンパネル商品組付費

別途

商品組付費は現場の状況により変動する事があります。又、給水・給湯・ガス・ダクト・電気等の接続工事は含まれておりません。

( )内の価格は税込価格<税率10%>を表示しています。

■必ずご確認ください。  
 ・天井高さ、吊戸棚・レンジフード取付高さをご確認ください。  
 ・《 》内寸法は参考寸法です。  
 ■表示記号について  
 ・KP：キッチンパネル

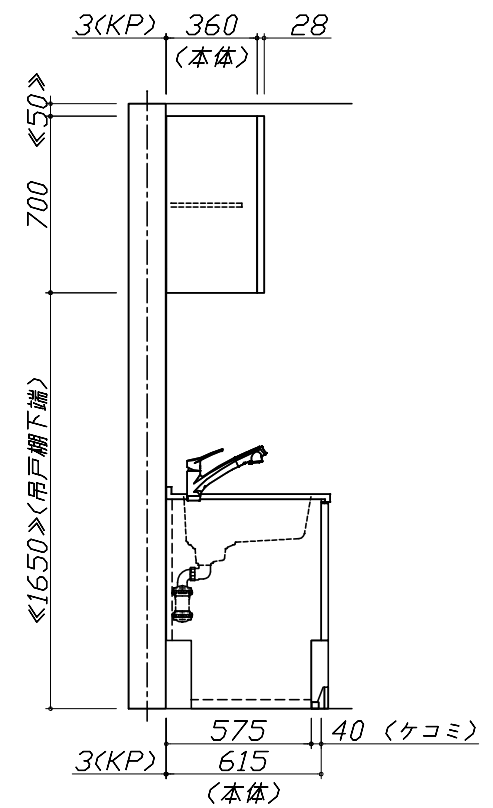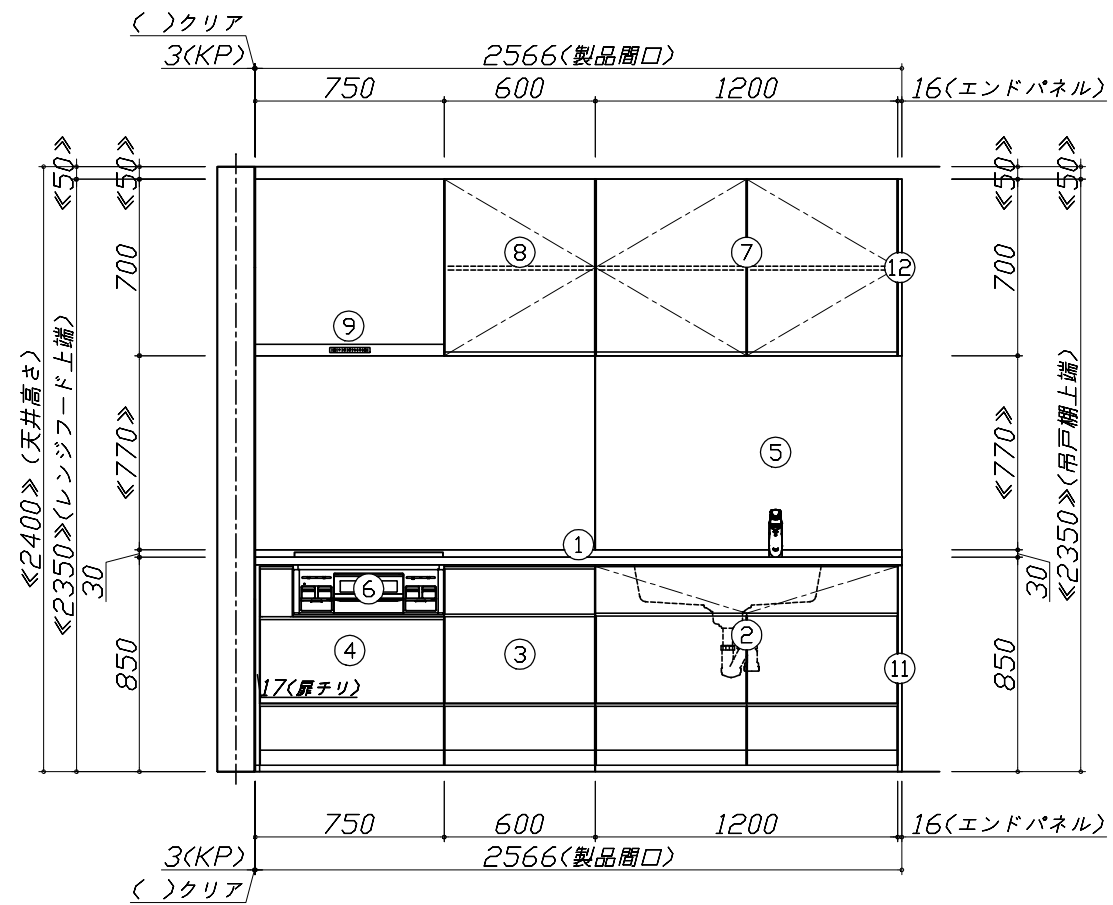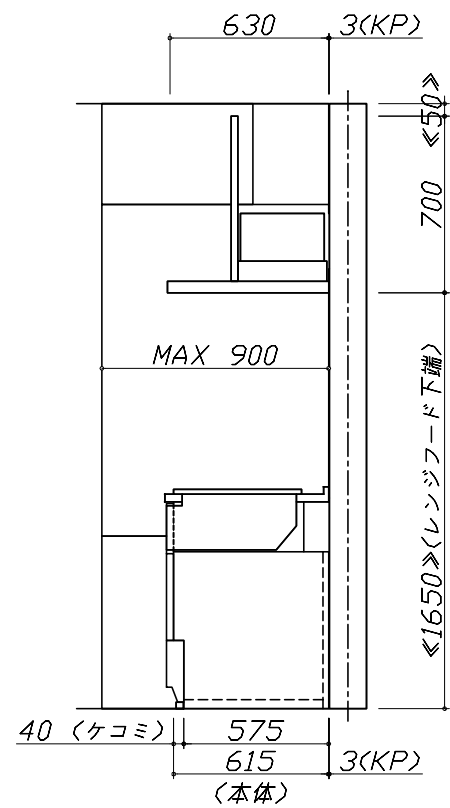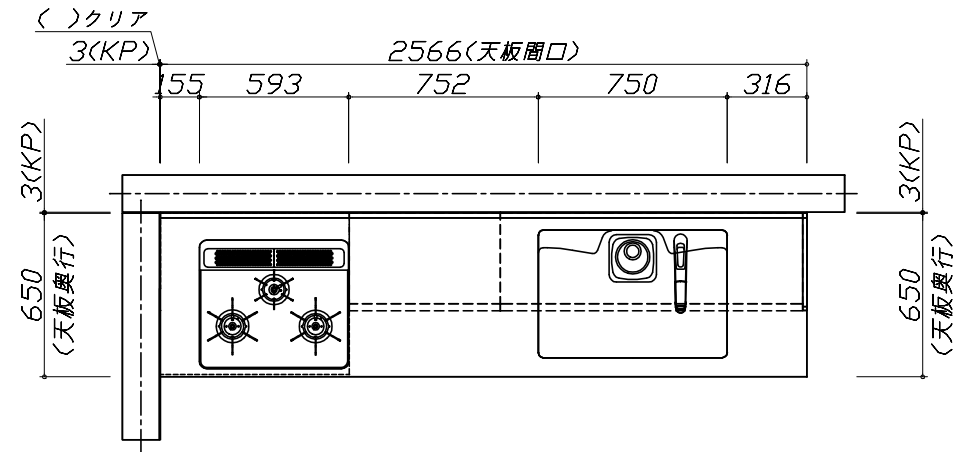


Takara standard  
 タカラスタンダード株式会社

現場名称： SKかかろ掲載プラン様邸  
 現場番号： C2288073  
 本 社 (代表)

ホーローシステムキッチン LEMURE レミュー  
 プラン番号： 1005A-2204-0204F  
 担当営業 :

姿図 1 縮尺： 1 / 30  
 作成日： 2022年4月27日  
 担当アドバイザー：

縮尺：A3サイズ等倍

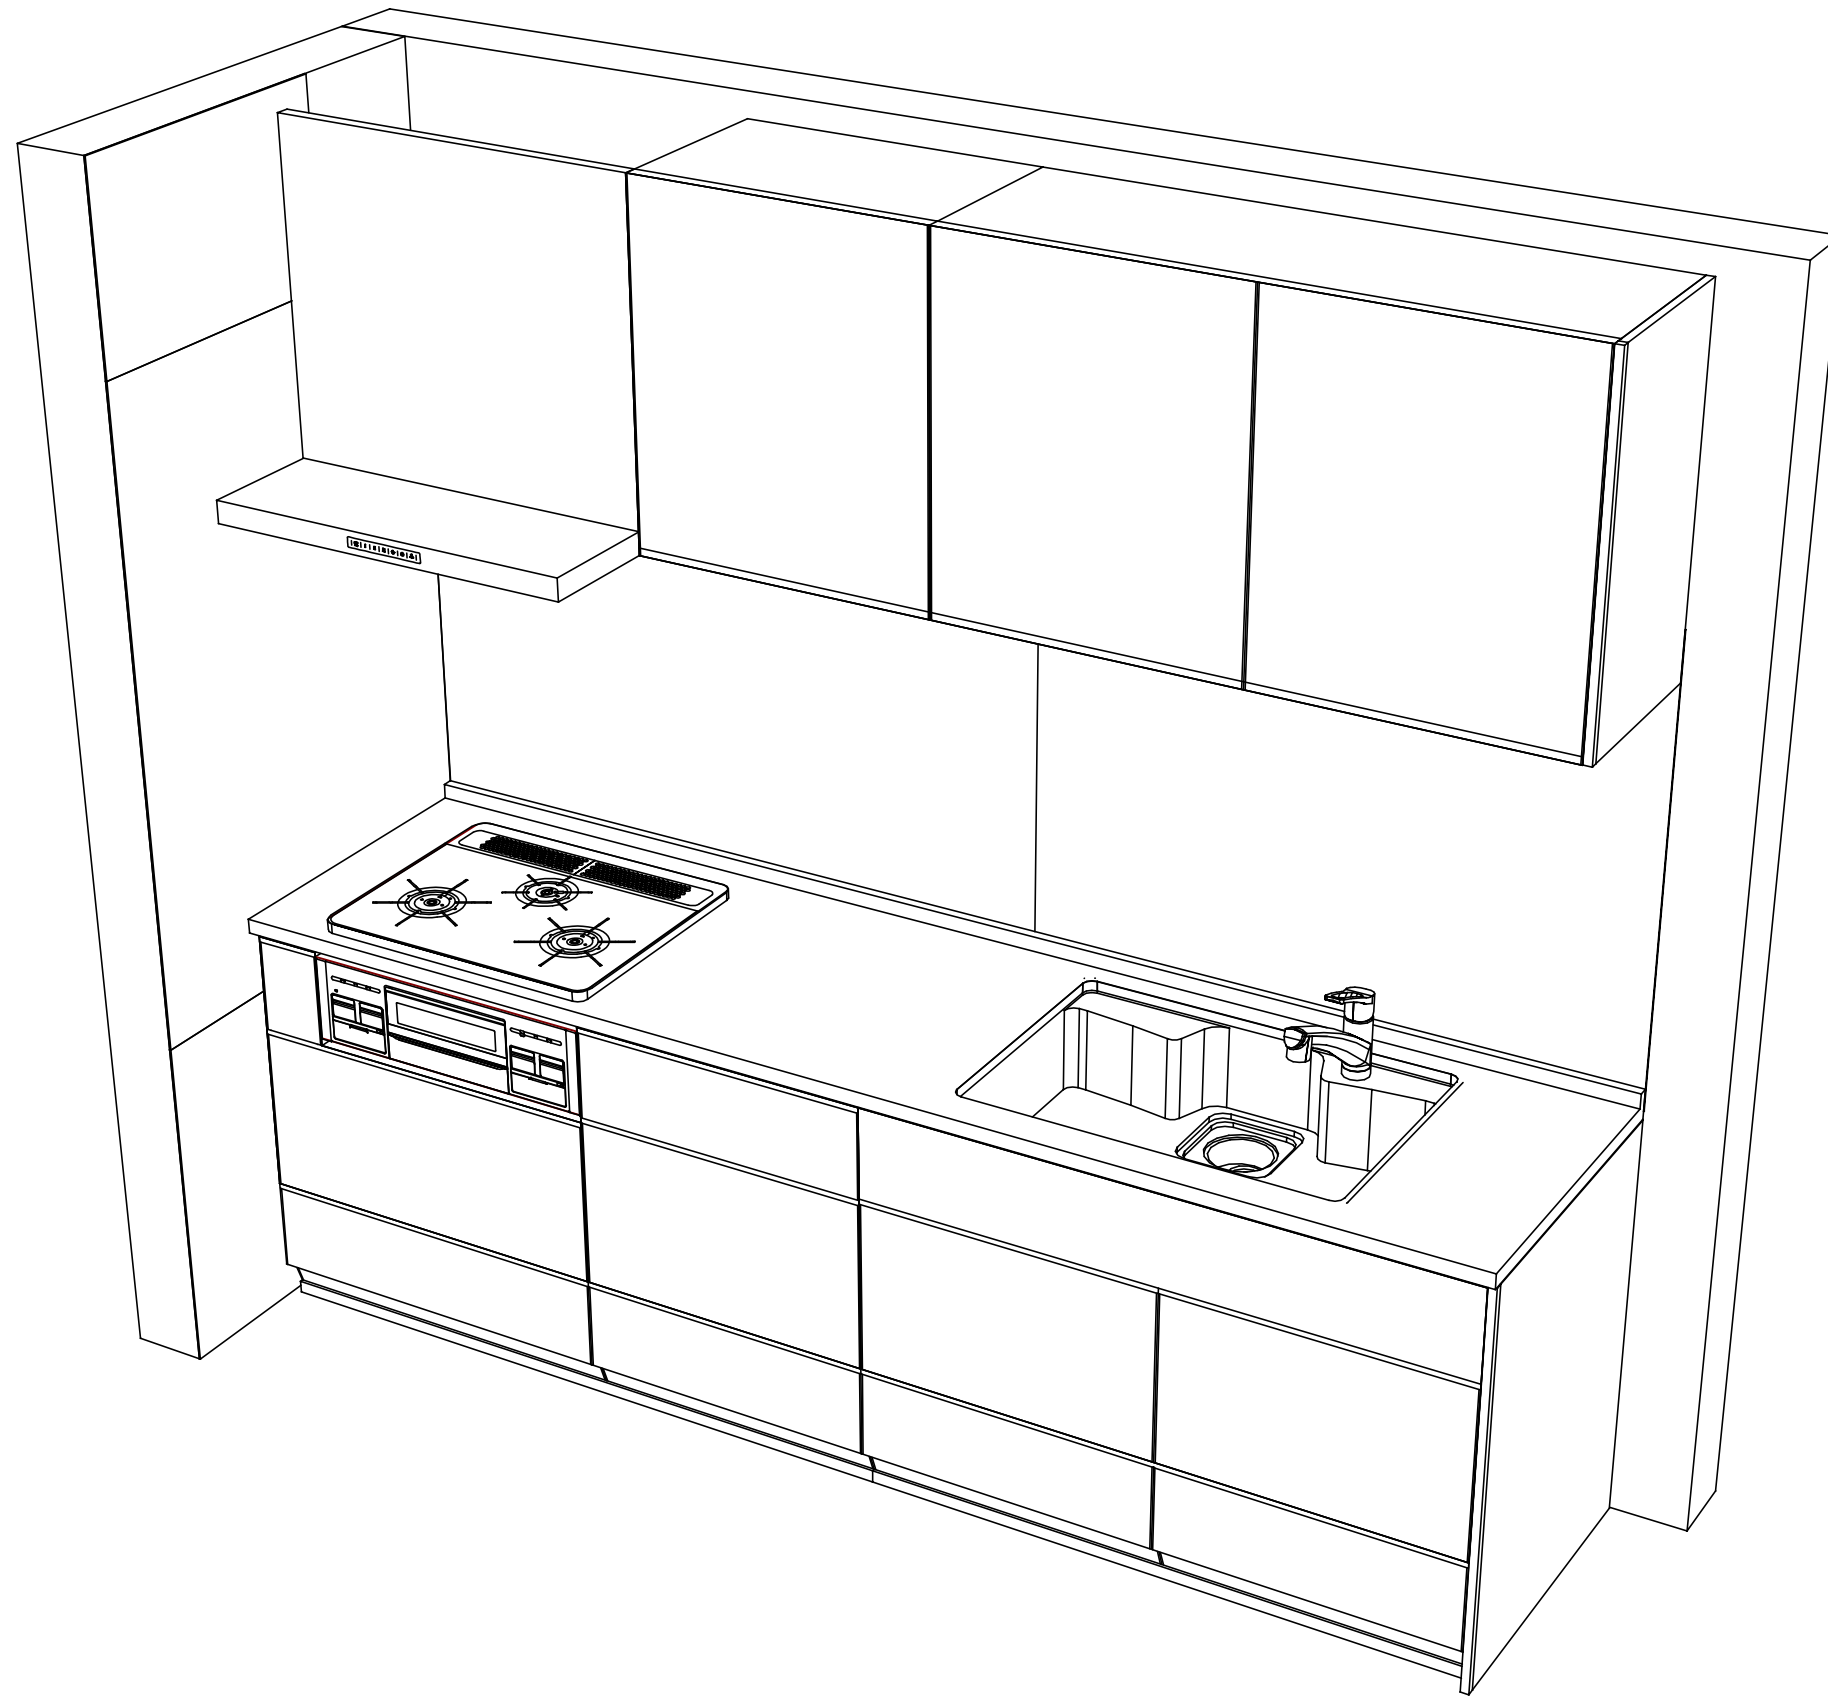

Takara standard  
 タカラスタンダード株式会社

現場名称： SKかおか掲載プラン様邸  
 現場番号： C2288073  
 本 社 （代表）

ホーローシステムキッチン LEMURE レミュー  
 プラン番号： 1005A-2204-0204F  
 担当営業 :

姿図 2 縮 尺： 1 / 30  
 作成日： 2022年4月27日  
 担当アドバイザー：

縮尺：A3サイズ等倍



画像はイメージです。

キッチン本体サイズ I型255cm

天板高さ 85cm

<p><b>キャビネットタイプ</b> 足元スライドタイプ</p> <p>ストック類などを分類して収納できます。</p>	<p><b>引手タイプ</b></p> <p>レール引手</p>	<p><b>フロントポケット</b></p> <p>小物を手元に収納できるので、シンク作業が快適に</p>
<p><b>かくせるホーローボックス</b></p> <p>扉の内側いっぱい、収納ボックスを用意しました。 仕切りで整理整頓。</p>	<p><b>シンク</b> アクリル人造大理石シンク</p> <p>業界トップレベルの「静音仕様」 約35dB いつまでも色あせず、耐久性抜群のアクリル人造大理石。</p>	<p><b>アクリル人造大理石シンクの特長</b></p> <ul style="list-style-type: none"> <li>接合部に段差・スキ間がなく、お掃除カンタン！</li> <li>うっかり熱いお鍋を置いてても、変色しにくい。</li> <li>キズや衝撃にも強く、美しさが長持ちします。</li> </ul>
<p><b>カラフルなシンクカラーバリエーション</b></p> <p>ベージュ      グレー ホワイト</p>	<p><b>水栓</b> ハンドシャワー水栓</p> <p>KM5021TTK シャワーヘッドが引き出せ、シンクの隅まで洗えます。 節湯 B</p>	<p><b>加熱機器</b> ハイパーガラスコートガスコンロ</p> <p>片面焼きグリル TN72AV60C ■ ※■には色品番が入ります。</p>
<p><b>トッププレート カラーバリエーション</b></p> <p>K: クリアパールブラック    D: クリアパールダークグレー    V: クリアパールグレー B: クリアパールライトベージュ    H: クリアパールホワイト</p>	<p><b>レンジフード</b> ホーローでお手入れのしやすさを徹底追及！</p> <p>VRAS タイプ</p>	<p><b>レンジフード用リモコン</b></p>
<p><b>吊戸棚</b></p>	<p><b>どこでもラック (アルミホーロータイプ)</b></p> <p>小物置き (パールホワイト)</p>	<p><b>どこでもラック</b></p> <p>小物置きL+フック (スクエアタイプ)</p>
<p><b>どこでもラック</b></p> <p>フキン掛け (スクエアタイプ)</p>	<p><b>カラーシミュレーション</b></p> <p>お好みのカラーの組み合わせが見つかります！</p>	

<p><b>扉 (高品位ホーロー)</b></p> <p><b>グループ1</b></p> <ul style="list-style-type: none"> <li>エルムナチュラル</li> <li>マルキーナブラック</li> <li>ブラウンシルク</li> <li>白磁</li> </ul> <p><b>グループ2</b></p> <ul style="list-style-type: none"> <li>グロスウッドダーク</li> <li>グロスウッドミディアム</li> <li>グロスダークブルー</li> </ul> <p><b>グループ3</b></p> <ul style="list-style-type: none"> <li>ロッシュパールピンク</li> <li>シルキーウッドベージュ</li> <li>ヘアラインブラック</li> <li>パールボルドー</li> <li>ローズウッドダーク</li> <li>ホワイト</li> </ul>	<p><b>ワークトップ</b></p> <p><b>高級人造石クォーツストーン</b></p> <ul style="list-style-type: none"> <li>サンディヘイズ</li> <li>ホワイトクレイ</li> <li>ジュエルシルバー</li> <li>ラバロック</li> </ul> <p><b>ジュエルブラック</b></p> <ul style="list-style-type: none"> <li>ジュエルブラック</li> <li>オリーブフロッシュ</li> <li>ブランソルベ</li> <li>レインクラウド</li> </ul> <p><b>アクリル人造大理石</b></p> <ul style="list-style-type: none"> <li>グレースライトグレー</li> <li>グレースアイボリー</li> <li>ステンレス</li> <li>サンドエンボス加工</li> <li>パイレーション加工</li> </ul> <p>※ワークトップカラーにより価格が異なります。</p>	<p><b>引手・モールカラー</b></p> <ul style="list-style-type: none"> <li>ブラック</li> <li>シルバー</li> </ul>
<p><b>キッチンパネル (ホーロークリーンパネル)</b></p> <p>トラバーチンホワイト    <b>トラバーチンベージュ</b>    エルムホワイト    エルムナチュラル    エルムグレージュ    マルキーナブラック    マルキーナグレー    マルキーナベージュ</p> <p>コンクリートライト    コンクリートダーク    ドラマチックホワイト    モザイクグレー    モザイクベージュ    エンボスタイル    白磁    大谷石</p> <p>ウッドマイルドホワイト    ストーンホワイト    パールホワイト    マーブルグレー    マーブルベージュ    ホワイト    ピュアアイボリー</p> <p>※パネルカラーにより価格が異なります。</p>		