

# ホーローシステムキッチン 御見積書

御名前 SKカタログ掲載プラン 様

業者 様

商品名 Treasia トレーシア

プラン番号 1005A-2204-0211F  
現場番号 C2288073

タカラスタンダード株式会社

商品  
御見積金額 **¥1,090,900 (税込 ¥1,199,990)**

( )内の価格は税込価格<税率10%>を表示しています。

## (参考) 別途 商品組付費 別途

商品御見積金額には商品組付費は含まれておりません。  
商品組付費は現場の状況により変動する事があります。  
又、給水・給湯・ガス・ダクト・電気等の接続工事は含まれておりません。

担当営業	担当アドバイザー	プラン作成者

## 備考

## 御見積仕様

(キッチン)

奥行	奥行65cm
キッチン本体サイズ	I型255cm
天板高さ	85cm
扉カラー	アンティークブロンズ・ブラックモール
キッチンパネル	マルキーナグレー
引手タイプ	ハンドル引手タイプ
ワークトップ材質	アクリル人造大理石
カラー	モデレートブラック
水栓	ハンドシャワー水栓
食器洗い乾燥機	なし
加熱機器	60cmハイバ-ガラスコートトップガスコンロ
レンジ機器	なし
ガス種	13A
周波数	未定

## 御確認事項

--	--

御名前 SKカタログ掲載プラン

様

現場番号	C2288073	プラン番号	1005A-2204-0211F	作成日	2022/4/27
------	----------	-------	------------------	-----	-----------

## 御見積明細 キッチン

NO	商品名	仕様	品番	数量	単価	金額
1	人造大理石ワークトップ	Zシンク(小物置き)	U7IJ255 TALW	1	152,500	152,500
2	シンクキャビネット	足元スライド	F-RNVM120K-5(VAUKG	1	163,000	163,000
3	調理台キャビネット	足元スライド(3段引出し)	F-TFVZ060 -5(VAUKG	1	81,500	81,500
4	コンロ用キャビネット	足元スライド、ミキリ対応	F-KTVZ075JR5(VAUKG	1	84,500	84,500
5	水栓	エコタイプハンドシャワー水栓	KM5021TTKE	1	33,500	33,500
6	ガス加熱機器(ハイパ-ガラスコート)	両面焼き	TAF960WST60CV	1		
	ガス加熱機器(本体)	オープン接続対応用	TAF960WST60C1213	1	186,000	186,000
	ガス加熱機器(トッププレート)	クリアパールグレー	T960-60TP-CV	1	34,000	34,000
7	オイルガード(ハイタイプ)		OG-G H550	1	6,500	6,500
	オイルガード(ハイタイプ)	金具ブラック	OG-G7 ザイH550(K)	1	17,000	17,000
8	バックパネル	マルチ収納対面用、ホワイト	P-BB270 (SW )-2	1	17,000	17,000
	バックパネル下地	マルチ収納対面用	TMB-BOX135-5	1	7,500	7,500
	バックパネル下地	マルチ収納対面用	TMB-BOX120-5	1	7,000	7,000
9	収納ユニット	マルチ収納対面用	TMC-S 165	1	31,500	31,500
10	カウンター下パネル	マルチ収納対面用、ホワイト	TMB-PCS165(SW )	1	8,000	8,000
11	カウンター下パネル	マルチ収納対面用、ホワイト	TMB-PCN90H(SW )	1	10,000	10,000
12	マルチ収納対面用カウンター	人造大理石、モテレートブラック	C-7B255NHL(U)	1	53,000	53,000
	【ベースキャビネット小計】			17		892,500
13	レンジフード(本体)	シロココファン	FUSC-3ADN	1	47,500	47,500
	レンジフード(フード)	ブラック	SVRA-902TFADRN(K)	1	56,000	56,000
	レンジフード(ダクトカバー)	ブラック	DKLA-SVRA(K)	1	18,500	18,500
	レンジフード別売部品	レンジフード横壁取付金具	SVRAカハトリツケカナグ	1	1,000	1,000
14	リモコン		RHリモコン-2	1	2,000	2,000
15	エンドパネル	奥行65cmキャビネット用	EP-XN-85 (VSWKD	1	9,000	9,000
16	エンドパネル	マルチ収納対面用、ホワイト	EP-ABN-85 (SW)	1	8,000	8,000
17	台輪カバー	ブラック	ダイワカバ- V3(K)	1	5,500	5,500
18	どこでもラック	フキン掛け(上面取付タイプ)	MGSK ウィフキンカケ (W	1	2,500	2,500
19	水切りトレイ		ミス キリトレイ	1	4,000	4,000
20	スパイストレイ		スパイストレイ	1	3,000	3,000
	キッチン合計			28		¥1,049,500

御名前 SKカタログ掲載プラン

様

現場番号	C2288073	プラン番号	1005A-2204-0211F	作成日	2022/4/27
------	----------	-------	------------------	-----	-----------

## 御見積明細 キッチンパネル

NO	商品名	仕様	品番	数量	単価	金額
1	ホーローキッチンパネルPタイプ	フロントパネル105、マルキーナグレー	PZFH-105 (QEG)	2	13,600	27,200
2	KP用エッジセット	樹脂製、チャコールグレー	KPエッジセットJ (CG)-2	1	2,800	2,800
3	パネル施工キット	シリコン色(ホワイト)	パネルセコウキットS(W)-1	1	5,700	5,700
4	パネル施工キット	シリコン色(アンバー)	パネルセコウキットS(B)-1	1	5,700	5,700
キッチンパネル合計				5		¥41,400

商品総合計	33	¥1,090,900
-------	----	------------

御見積明細の価格には消費税は含まれておりません。別途消費税が必要となります。

## (参考) 別途 商品組付費

キッチン商品組付費

別途

キッチンパネル商品組付費

別途

商品組付費は現場の状況により変動する事があります。又、給水・給湯・ガス・ダクト・電気等の接続工事は含まれておりません。


( )内の価格は税込価格&lt;税率10%&gt;を表示しています。

■必ずご確認ください。

- ・天井高さ、吊戸棚・レンジフード取付高さをご確認ください。
- ・《 》内寸法は参考寸法です。

■表示記号について

- ・KP：キッチンパネル
- ・▽：設置基準線

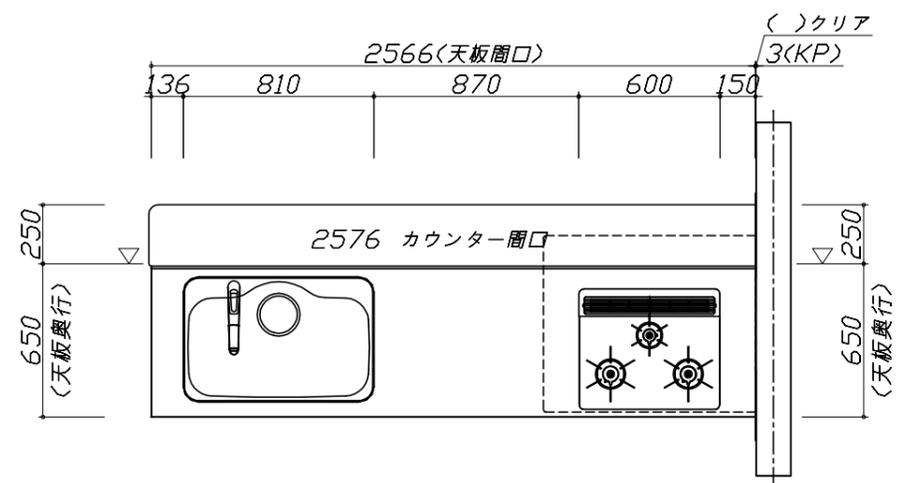

Takara standard  
タカラスタンダード株式会社

現場名称： SKかおか掲載プラン様邸

現場番号： C2288073

本 社 (代表)

ホーローシステムキッチン Treasia トレーシア

プラン番号： 1005A-2204-0211F

担当営業 :

姿図 1


作成日： 2022年4月27日

担当アドバイザー：

縮 尺： 1 / 30

縮尺：A3サイズ等倍



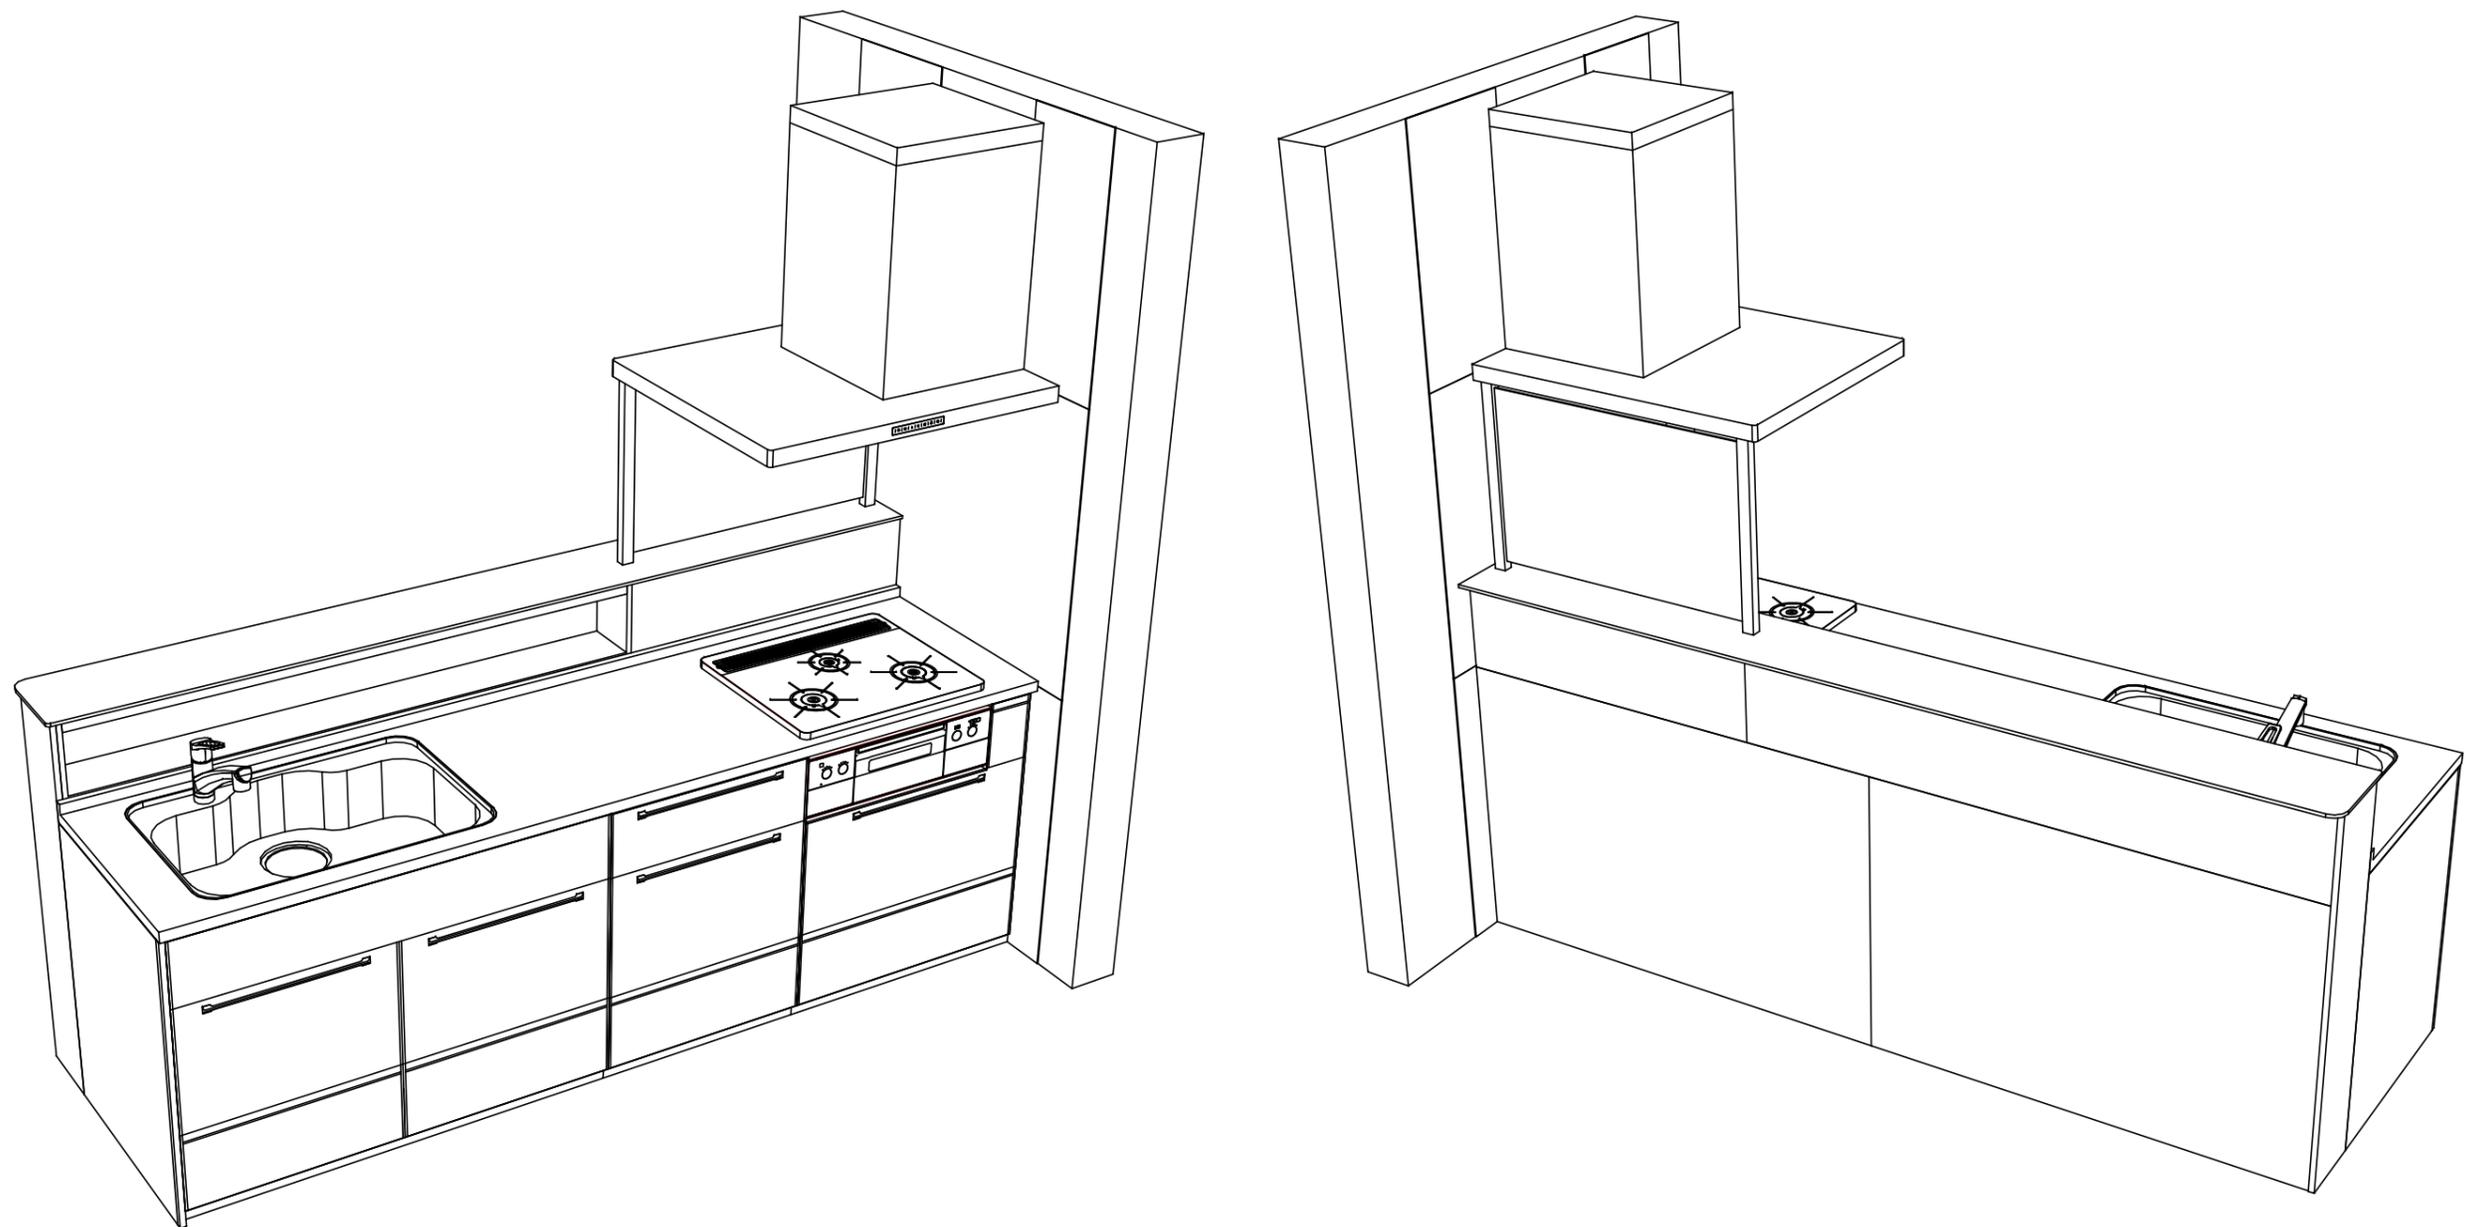

**Takara standard**  
 タカラスタンダード株式会社

現場名称： SKかおか掲載プラン様邸  
 現場番号： C2288073  
 本 社 （代表）

ホーローシステムキッチン Treasia トレーシア  
 プラン番号： 1005A-2204-0211F  
 担当営業 :

姿図 3  
 縮 尺： 1 / 30  
 作成日： 2022年4月27日  
 担当アドバイザー：

縮尺：A3サイズ等倍



画像はイメージです。

キッチン本体サイズ I型255cm

天板高さ 85cm

奥行 65 cm

扉 (高品位ホーロー)

グループ1	グループ2	引手・モールカラー
<ul style="list-style-type: none"> <li>パールアイボリー</li> <li>ウォルナットホワイト</li> <li>コンクリートホワイト</li> <li>アンティークボルドー</li> <li>パールピンク</li> <li>ウォルナットグレージュ</li> <li>コンクリートグレー</li> <li>アンティークブロンズ</li> <li>ミックスウッドホワイト</li> <li>ウォルナットブラック</li> <li>ミックスウッドダーク</li> </ul>	<ul style="list-style-type: none"> <li>ライトピンク</li> <li>ホワイト</li> <li>フローラルアイボリー</li> <li>ベージュ</li> <li>ブラウン</li> <li>ブラック</li> <li>ブルーグリーン</li> </ul>	<ul style="list-style-type: none"> <li>ブラック</li> <li>シルバー</li> </ul>

※グループ1とグループ2では価格が異なります。

ワークトップ

アクリル人造大理石	人造大理石
<ul style="list-style-type: none"> <li>モテレートブラック</li> <li>モテレートココア</li> <li>ソリッドベージュ</li> <li>ソリッドライトグレー</li> <li>ソリッドホワイト</li> </ul>	<ul style="list-style-type: none"> <li>シャインベージュ</li> <li>シャイングレー</li> <li>シャインホワイト</li> <li>ステンレス</li> <li>サンドエンボス加工</li> </ul>

※カラー・素材により価格が異なります。

キッチンパネル (ホーロークリーンパネル)

トラバーチンホワイト	トラバーチンベージュ	エルムホワイト	エルムナチュラル	エルムグレージュ	マルキーナブラック	マルキーナグレー	マルキーナベージュ
コンクリートライト	コンクリートダーク	ドラマチックホワイト	モザイクグレー	モザイクベージュ	エンボスタイル	白磁	大谷石
ウッドマイルドホワイト	ストーンホワイト	パールホワイト	マーブルグレー	マーブルベージュ	ホワイト	ピュアイボリー	

※パネルカラーにより価格が異なります。

<p>キャビネットタイプ 足元スライドタイプ</p> <p>ストック類などを分類して収納できます。</p>	<p>ハンドル引手</p> <p>シルバー ブラック</p>	<p>台輪カラー</p> <p>ブラック ホワイト</p>
<p>ソフトクローズ機能</p> <p>スライド引出しが、静かにピタッと閉まります。</p>	<p>かくせるホーローボックス</p> <p>扉の内側いっぱい、収納ボックスを用意しました。</p>	<p>シンク Zシンク</p> <p>業界トップレベルの「静音仕様」 約35dB</p>
<p>水栓 ハンドシャワー水栓</p> <p>エコタイプ カンタン操作でお湯や水のムダづかいをカットします。</p> <p>KM5021TTKE</p> <p>節湯 C1 節湯 B</p>	<p>加熱機器 ハイパーガラスコートガスコンロ</p> <p>オートグリル機能付 両面焼きグリル TAF960WST60C ※■には色品番が入ります (オープン接続対応)</p>	<p>トッププレートカラー</p> <p>CV: クリアパールグレー ※オープン接続タイプは、クリアパールグレーのみ設定可能です。</p>
<p>レンジフード お手入れカンタンなホーロー整流板を採用</p> <p>SVRA ブラック</p>	<p>レンジフード用リモコン</p>	<p>どこでもラック</p> <p>フキン掛け (上面取付タイプ)</p>
<p>水切りトレイ</p>	<p>スパイストレイ</p> <p>※スパイスボックスは付属されていません。</p>	<p>オイルガード マルチ収納対面用 ブラック</p> <p>ダイニング側への油ハネや煙をシャットアウト。</p>
<p>ダイニングパネルカラーバリエーション</p> <p>ブラウン ホワイト</p>	<p>カラーシミュレーション</p> <p>お好みのカラーの組み合わせが見つかります!</p>	